

ΕΦΗΜΕΡΙΣ ΤΗΣ ΚΥΒΕΡΝΗΣΕΩΣ
ΤΗΣ ΕΛΛΗΝΙΚΗΣ ΔΗΜΟΚΡΑΤΙΑΣ

ΑΘΗΝΑ 8 ΦΕΒΡΟΥΑΡΙΟΥ 1989	ΤΕΥΧΟΣ ΤΕΤΑΡΤΟ	ΑΡΙΘΜΟΣ ΦΥΛΛΟΥ 67

ΑΠΑΛΛΟΤΡΙΩΣΕΙΣ
ΑΠΟΦΑΣΕΙΣ

Αριθ. 453
Καθορισμός των ορίων του αιγιαλού και δημιουργία ζώνης παραλίας στη θέση «Κομίτσα» Ιερισσού προϊδιοκτησία Ηλία Πάζη.

Ο ΝΟΜΑΡΧΗΣ ΧΑΛΚΙΔΙΚΗΣ

Έχοντας υπόψη:

1. Τις διατάξεις των άρθρων 1 μέχρι και 7 του Α.Ν. 2344/1940 «περί αιγιαλού και παραλίας», όπως τροποποιήθηκαν και συμπληρώθηκαν με τις διατάξεις: α) του άρθρου 13 του Ν.1078/1980 και β) του άρθρου 23 του Ν.1337/1983.

2. Τις διατάξεις της παραγράφου 9 του άρθρου 1 του Κεφαλαίου Β' της 0.268/181/26.4.1982 (ΦΕΚ 214/26.4.1982 τεύχος Β') κοινής απόφασης των Υπουργών Προεδρίας Κυβερνήσεως και Οικονομικών «Αναμόρφωση Συλλογικών Οργάνων Γνωμοδοτικής και Αποφασιστικής αρμοδιότητας του Υπουργείου Οικονομικών».

3. Την από 15.9.88 έκθεση της «Επιτροπής καθορισμού των ορίων του αιγιαλού και παραλίας και θέσεων αμμοληψίας», που καθόρισε τα όρια του αιγιαλού και της παραλίας στην περιοχή «Κομίτσα» Ιερισσού προϊδιοκτησία Πάζη Ηλία και το από 18.8.1988 με κλίμακα 1:500 τοπογραφικό διάγραμμα του Τοπογράφου μηχανικού Παντελίδη Βασιλείου, που θεωρήθηκε την 15.9.1988 από τη Διεύθυνση Τεχνικών Υπηρεσιών της Νομαρχίας Χαλκιδικής και συνοδεύει την έκθεση της προαναφερόμενης Επιτροπής.

4. Τη σύμφωνη γνώμη του Γενικού Επιτελείου Ναυτικού, που διατυπώθηκε στο Φ. 544.5/671/85 έγγραφό του.

5. Τις διατάξεις του άρθρου 1 της παραγράφου 1 του Ν. 3200/1952/(ΦΕΚ 97/Α/1955) «περί διοικητικής αποκεντρώσεως» σε συνδιασμό με τις διατάξεις του από 28.8.1955 Β. Δ/τος «περί εξαιρέσεως από της κατά το άρθρο 1 παράγραφος 1 του Ν. 3200/1955 αρμοδιότητος των Νομαρχών, αντικειμένων τινών αρμοδιότητος του Υπουργού Οικονομικών», του Β.Δ. 704/1970 και του άρθρου και του άρθρου 1 παράγραφος 5 του Π.Δ. 71/20.2.1984, σχετικά με τη μεταβίβαση αρμοδιοτήτων του Υπουργού Οικονομικών στους Νομάρχες και στις περιφερειακές Αρχές διανομαρχιακού επιπέδου, αποφασίζουμε:

1. Επικυρώνουμε την από 15.9.1988 έκθεση της Επιτροπής καθορισμού των ορίων του αιγιαλού και παραλίας και θέσεων αμμοληψίας, καθώς και το από 18.8.1988 τοπογραφικό διάγραμμα, που την συνοδεύει, το οποίο συντάχθηκε από τον Παντελίδη Βασίλειο μηχανικό, με κλίμακα 1:500 και θεωρήθηκε την 15.9.1988 από τη Διεύθυνση Τεχνικών Υπηρεσίων της Νομαρχίας Χαλκιδικής, επί του οποίου η πιο πάνω Επιτροπή, με κόκκινη γραμμή καθόρισε τα όρια του αιγιαλού, στη θέση «Κομίτσα» Ιερισσού προ ιδιοκτησία Ηλία Πάζη και με κίτρινη γραμμή τα όρια της παραλίας στην ίδια θέση και με κυανή γραμμή τα όρια του παλαιού αιγιαλού.

2. Η παρούσα απόφαση μαζί με την έκθεση και το διάγραμμα, που προαναφέραμε, να δημοσιευθούν στην Εφημερίδα της Κυβερνήσεως.

Αρναία, 30 Ιανουαρίου 1989

Ο Νομάρχης
ΓΙΩΡΓΟΣ ΚΙΡΚΟΣ

Έκθεση της Επιτροπής καθορισμού των οριογραμμών αιγιαλού - παραλίας και του παλαιού αιγιαλού σύμφωνα με τις διατάξεις του άρθρου 74 του Π.Δ. 636/1977.

Καθορισμός για πρώτη φορά των ορίων αιγιαλού κλ.π. στην θέση ΚΟΜΙΤΣΑ Ιερισσού προ της Ιδιοκτησίας Ηλία Πάζη.

Πολύγυρος, 15 Σεπτεμβρίου 1988 οι υπογράφοντες:

1. Νίκη Γεωργάκα οικονομικός Έφορος Αρναίας ως πρόεδρος.

2. Παύλος Ανδρόνικος Δ.Τ.Υ.Ν. Χαλκιδικής, ως μέλος.

3. Αλέξανδρος Ελευθερίου Αναπληρωματ. Λιμενάρχης Ιερισσού ως μέλος που αποτελούν την επιτροπή καθορισμού των ορίων αιγιαλού παραλίας και παλαιού αιγιαλού σύμφωνα με το άρθρο 74 του Π.Δ. 636/1977 και 5812/1984 απόφασης του Νομάρχη Χαλκιδικής (άρθρο 63 παρ. 1 του Π.Δ. 636/1977), μετά από αυτοψία στην παραπάνω περιοχή στις 15.9.1988 ύστερα από την 4007/8.9.88 πρόσκληση του Προέδρου.

Αφού λάβαμε υπόψη:

1. Την από 8.9.1988 αίτηση του Ηλία Πάζη με την οποία ζητείται ο καθορισμός των ορίων του αιγιαλού παραλίας κλ.π. στην περιοχή αυτή.

2. Το τοπογραφικό υψομετρικό διάγραμμα που συντάχθηκε τον Αύγουστο 1988 από τον Τοπ. Μηχανικό Παντελίδη Βάσιλειο σε μια πινακίδα με κλίμακα 1:500, ελέγχθηκε στις 15.9.1988 από τον υπάλληλο της Δ.Τ.Υ.Ν.Χ. Καρανάσιο Ευκλείδη και θεωρήθηκε στις 15.9.1988 από τον προϊστάμενο της Δ.Τ.Υ.Ν. Χαλ. όπως ορίζει το άρθρο 20 του Ν. 719/1977.

3. Τις Δ/ξεις του Α.Ν. 2344/1940 όπως τροποποιήθηκε και συμπληρώθηκε μεταγενέστερα και τη σχετική Δικαστική και Διοικητική Νομολογία.

4. Την αντίληψη που σχηματίσθηκε από την επί τόπου αυτοψία για το πλάτος της βρεχομένης ζώνης της ξηράς και άλλων συναφών στοιχείων, δηλ. την μορφολογία της περιοχής, την κατάσταση της ακτής και του θαλασσίου χώρου, τις καιρικές συνθήκες που επικρατούν στην περιοχή αυτή αποφασίζει:

1. Καθορίζει στο παραπάνω Τοπογραφικό Διάγραμμα.

α. Την οριογραμμή του αιγιαλού με κόκκινη συνεχή πολυγωνική γραμμή 1, 2, 3 ....9 της οποίας οι κορυφές εξασφαλίζονται με συντεταγμένες του τριγωνομετρικού δικτύου.

β. Την οριογραμμή της παραλίας με κίτρινη συνεχή πολυγωνική γραμμή 1', 2', 3', ...9' της οποίας οι χορυφές εξασφαλίζονται με συντεταγμένες του τριγωνομετρικού δικτύου.

2. Αποφαίνεται ότι υπάρχει παλαιός αιγιαλός η οριογραμμή του οποίου καθορίζεται με συνεχή κυανή πολυγωνική γραμμή 1'' 2'' ...7'' . Οι κορυφές εξασφαλίζονται με συντεταγμένες του τριγωνικού δικτύου.

3. Καθορίζεται ζώνη παραλίας 10,0 μ., επειδή δεν εξυπηρετούνται οι σκοποί της παρ. 1 του άρθρου 7 του Α.Ν. 2344/1940.

Η Επιτροπή
Η Πρόεδρος
ΝΙΚΗ Γ. ΓΕΩΡΓΑΚΑ

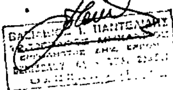
Τα Μέλη
ΠΑΥΛΟΣ ΑΝΔΡΟΝΙΚΟΣ
ΑΛΕΞΑΝΔΡΟΣ ΕΛΕΥΘΕΡΙΟΥ



ΤΟΠΟΓΡΑΦΙΚΟ ΔΙΑΓΡΑΜΜΑ
ΓΙΑ ΚΑΘΟΡΙΣΜΟ ΟΡΙΩΝ ΑΙΓΙΑΛΟΥ & ΠΑΡΑΛΙΑΣ
ΠΡΟ ΙΔΙΟΚΤΗΣΙΑΣ ΗΛΙΑ ΠΑΖΗ
ΣΤΗ Θ Σ ΚΟΜΙΤΣΑ, ΙΕΡΙΣΣΟΥ
ΚΛΙΜΑΞ 1:500
ΟΙΚΟΝΟΜΙΚΗ ΕΦΟΡΙΑ: ΑΡΝΑΙΑΣ
ισοδιάσταση 1,00μ

ΥΠΟΜΝΗΜΑ
- ορόσημο
- ελιά
- περίφραξη
- αμμουδιά
- αρ. κληροτεμαχίου

Ο ΣΥΝΤΑΞΑΣ



L: 40°21′
M: 0.15′

	ΑΙΓΙΑΛΟΥ x	y		ΠΑΡΑΛΙΑΣ x	y
1	+2890,10	+150,[illegible]	1′	+2880,[illegible]	+150,[illegible]
2	+2910,[illegible]	+24[illegible]	2′	+29[illegible],60	+250,[illegible]
3	+2916,[illegible]	+441,50	3′	+2906,[illegible]	+44[illegible],10
4	+29[illegible]	+61[illegible],20	4′	+2952,10	+613,20
5	+29[illegible],30	+[illegible]5,50	5′	+2974,0[illegible]	+66[illegible]
6	+3025,20	+742,[illegible]	6′	+30[illegible]	+73[illegible],10
7	+3061,[illegible]	+777,70	7′	+3057,[illegible]	+7[illegible]
8	+3[illegible],60	+78[illegible]	8′	+3[illegible]	+7[illegible],10
9	+3125,[illegible]	+[illegible]	9′	+3116,90	+[illegible]5,10

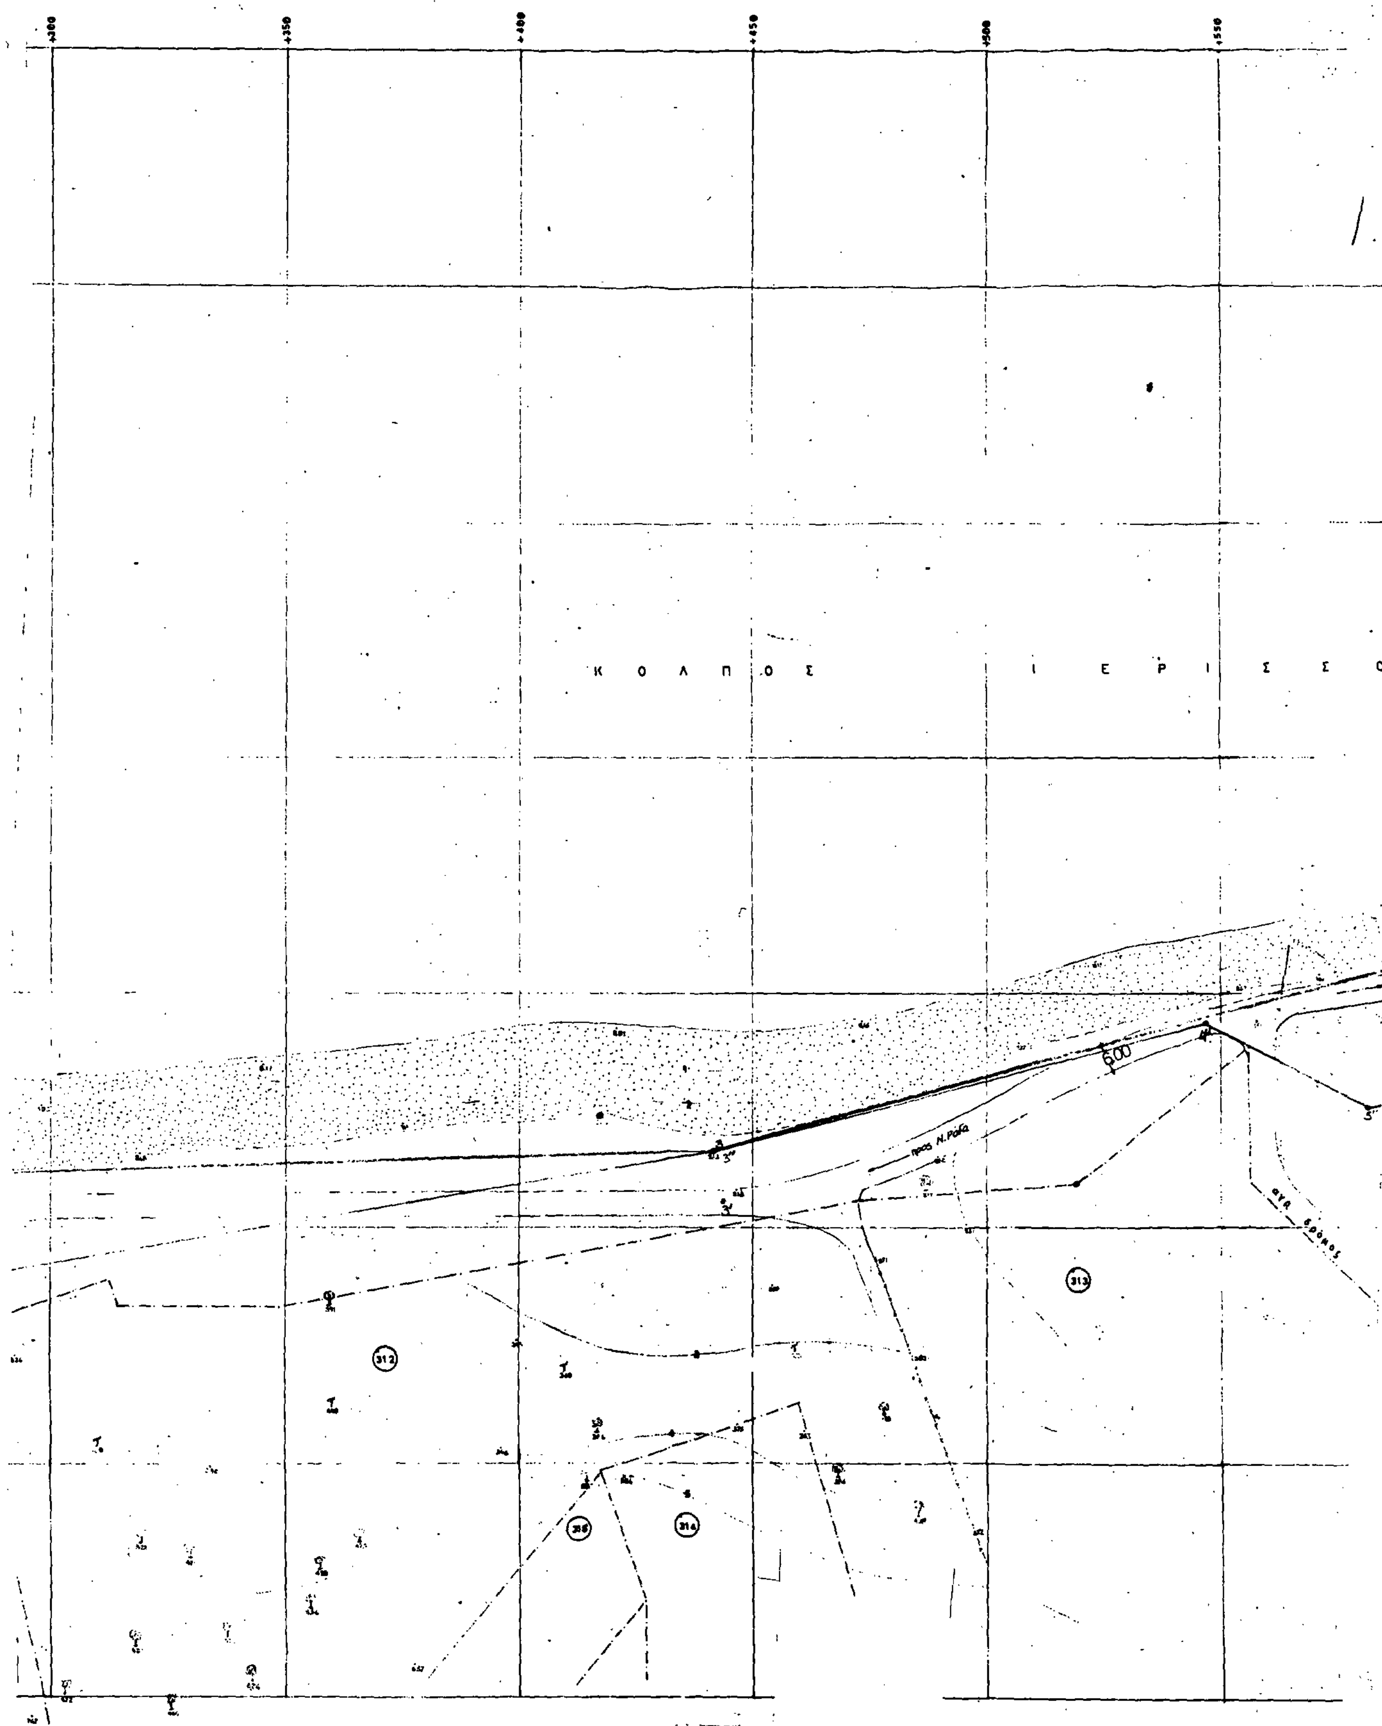
ΠΑΛΑΙΟΣ ΑΙΓΙΑΛΟΣ

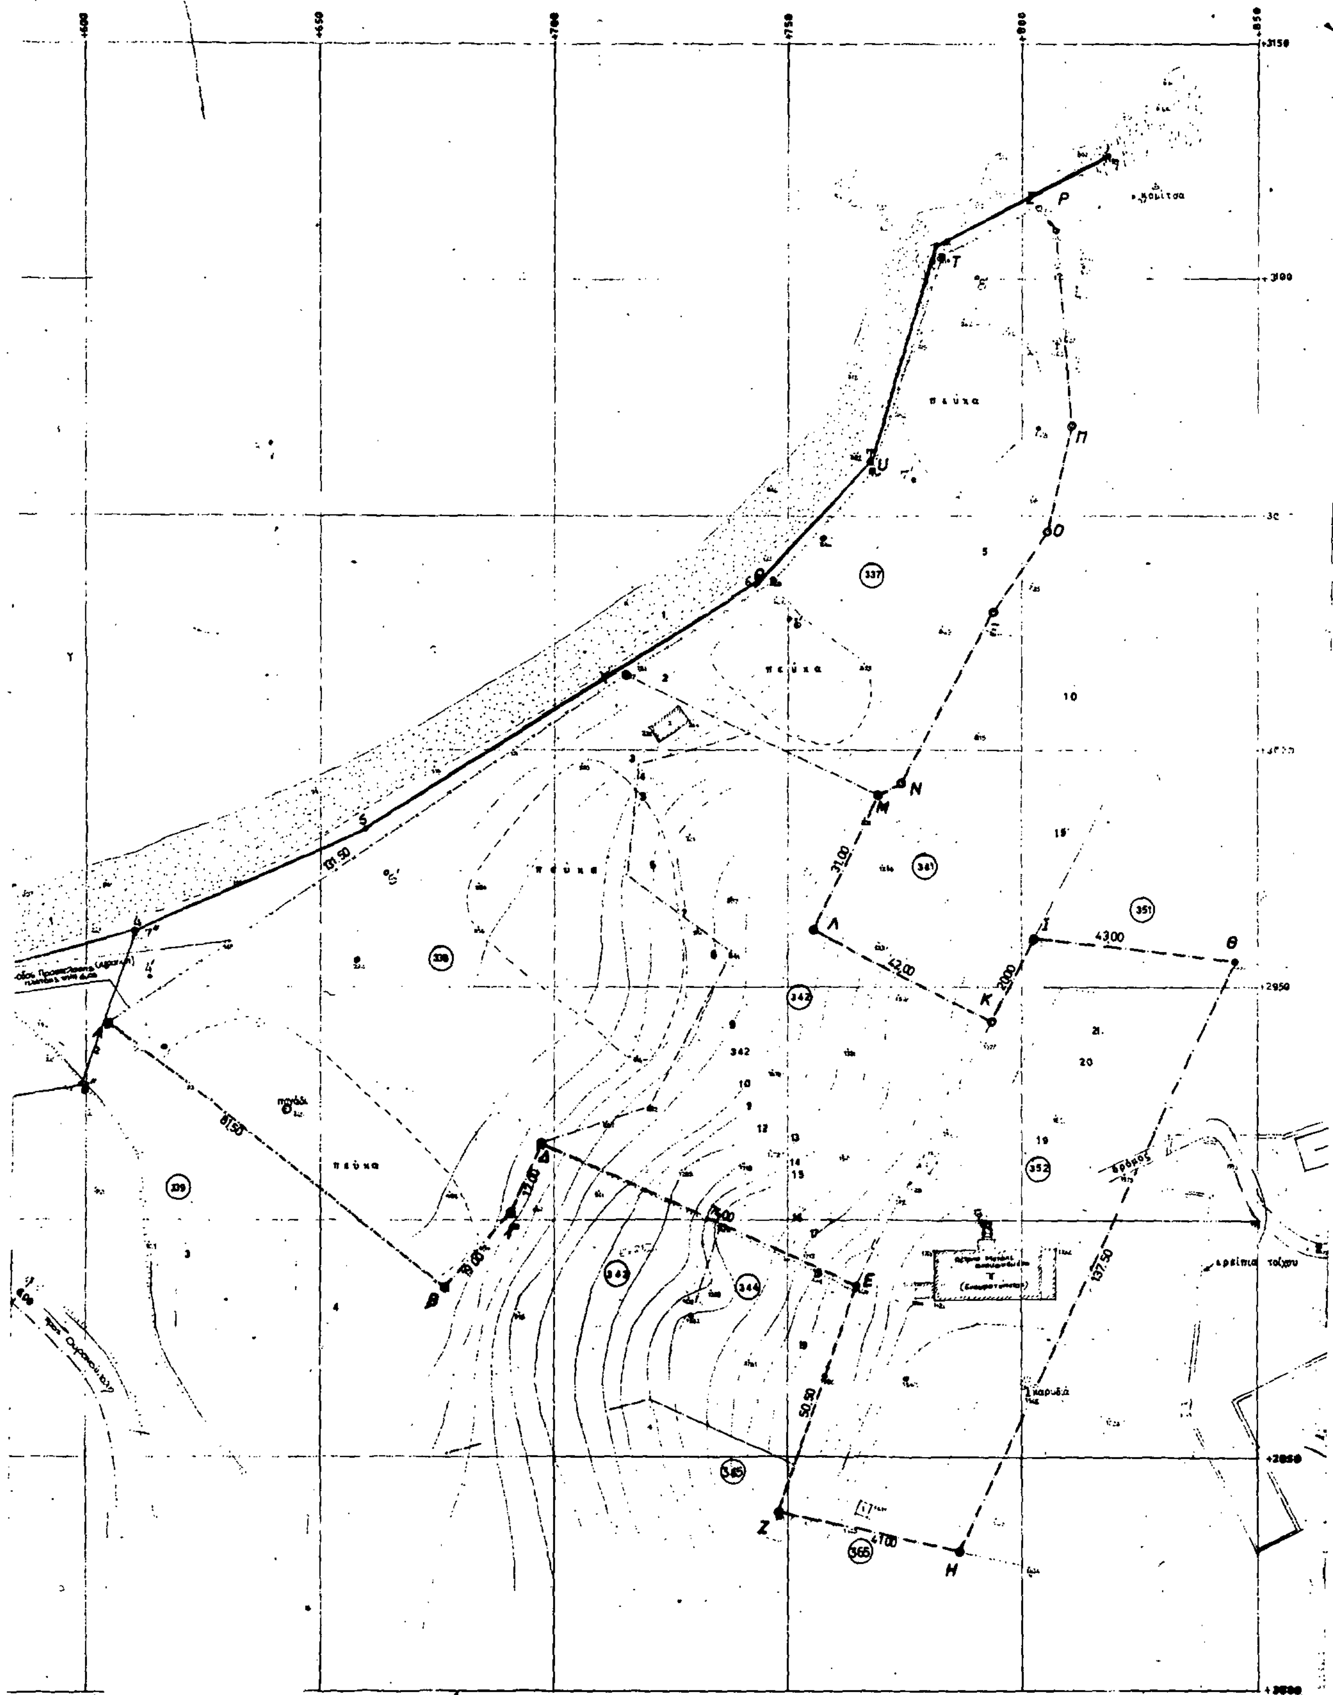
	x	ψ
1″	+2918,75	+150,[illegible]
2″	+2879,[illegible]	+224,[illegible]
3″	+29[illegible]6,20	+441,50
4″	+29[illegible]4,30	+546,40
5″	+2926,20	+580,[illegible]
6″	+2920,30	+599,[illegible]
7″	+2961,70	+610,2[illegible]

1, 2, 3, ... 9 ισοϋψών αιγιαλού
1′, 2′, 3′, ... 9′ παραλίας
1″, 2″, 3″, ... 7″ παλαιού αιγιαλού

- Το παρόν Τοπογραφικό διάγραμμα [illegible] την από 15-9-1985 [illegible] της Επιτροπής [illegible] των ορίων αιγιαλού (άρθρο 74 του ν.δ. 624/1977)
- Καθορίζεται ζώνη παραλίας πλάτους 10,0 μ για την εξυπηρέτηση του σκοπού του άρθρ. 7 παρ. 1 του Α.Ν. 2344/1940

Η ΕΠΙΤΡΟΠΗ
Ο ΠΡΟΕΔΡΟΣ
ΤΑ ΜΕΛΗ
1) Παύλος Ανδρόνικος
2)


Κ Ο Λ Π Ο Σ
Ι Ε Ρ Ι Σ Σ Ο
6.00
312
313
314


πεύκα
πεύκα
πεύκα
πεύκα
καρυδιά
κρεπίδα τοίχου